


16 青葉公園庭球場(硬式)管理区域図

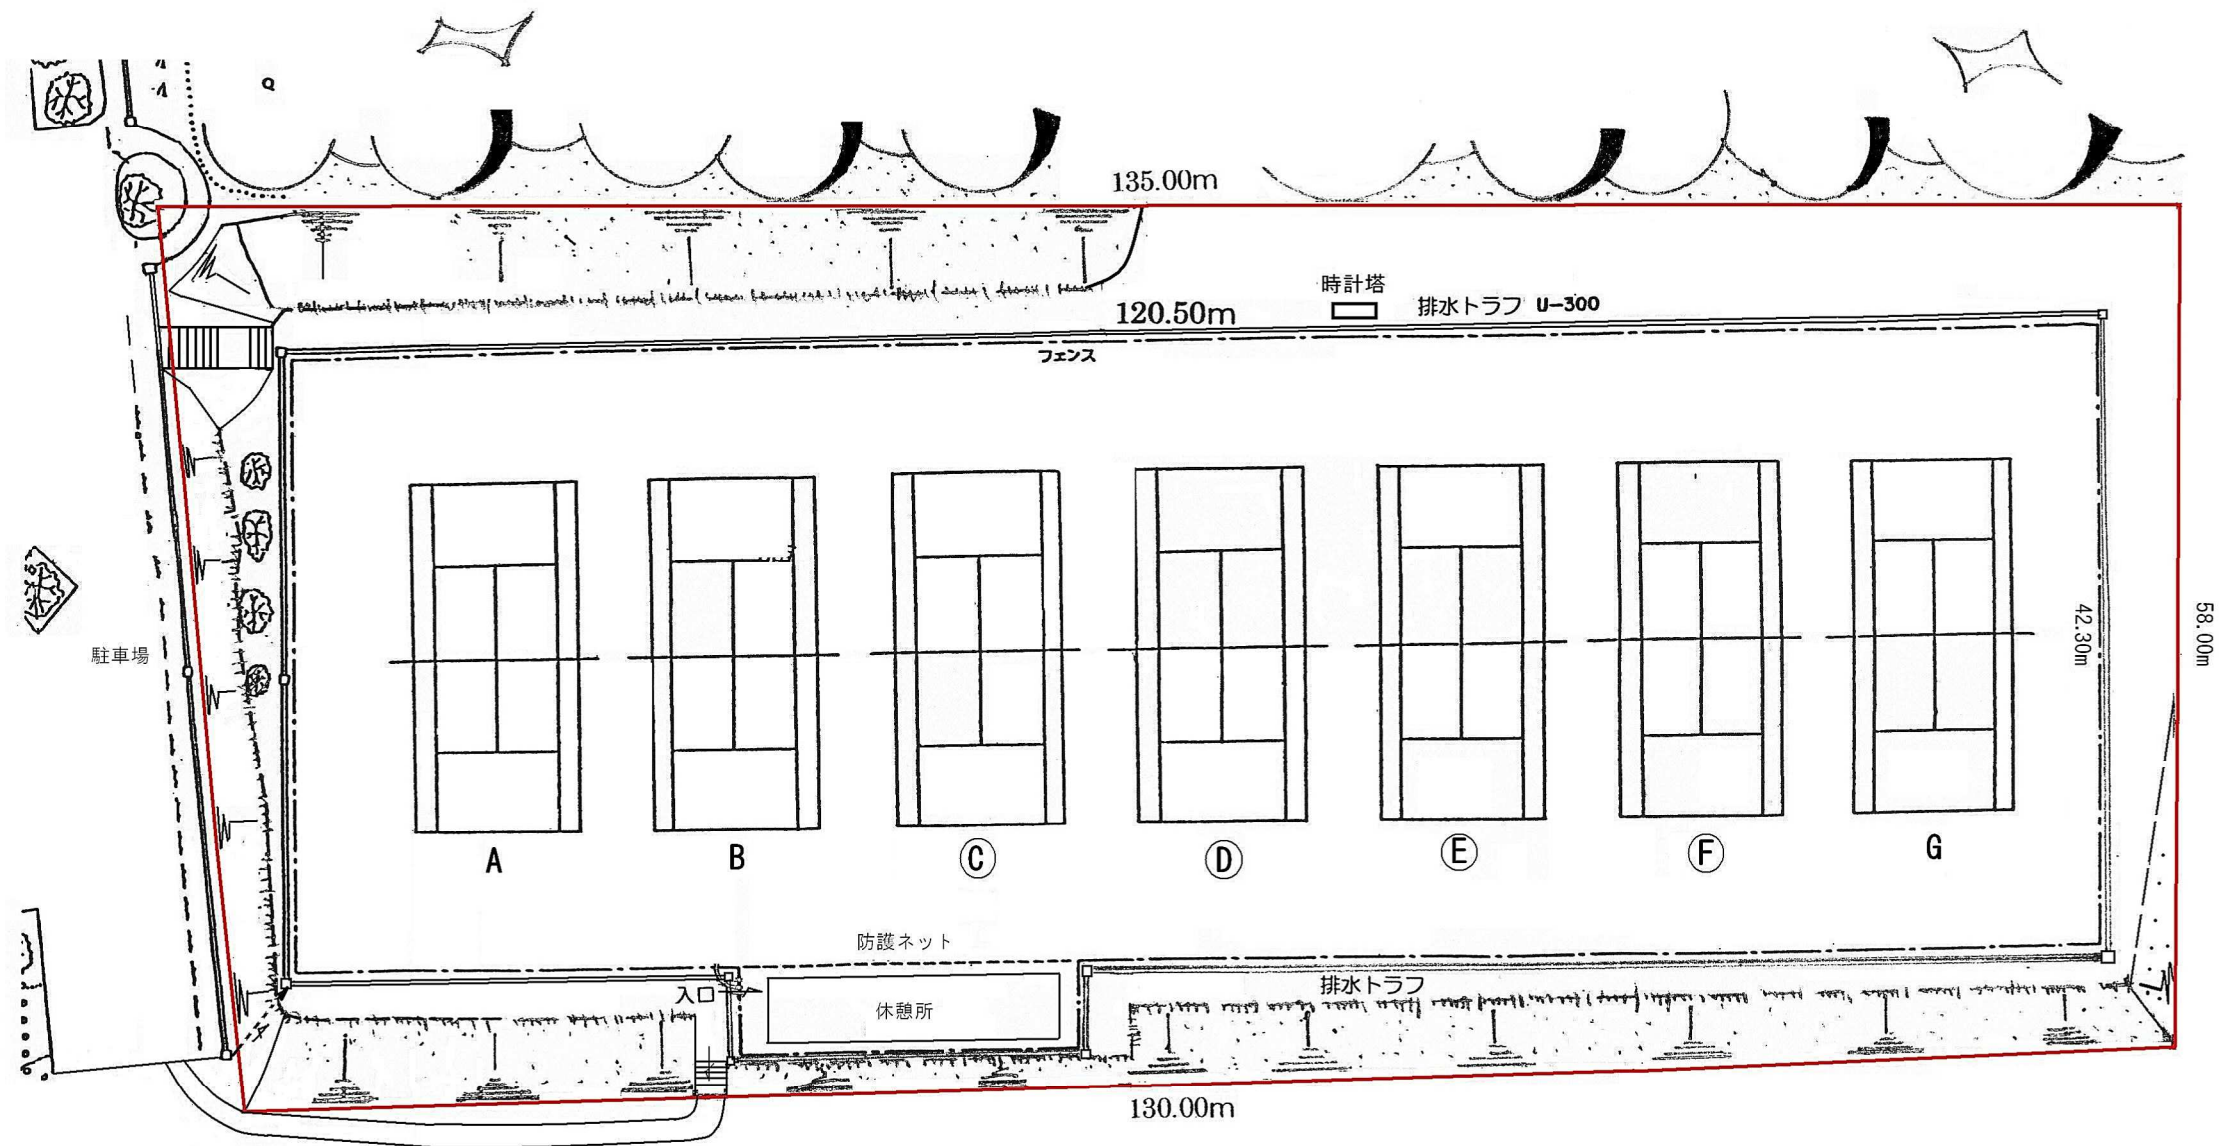

管理区域 A=7,685 m²

夜間照明