


# 17 青葉公園テニス場 (軟式)管理区域図

S=1/500

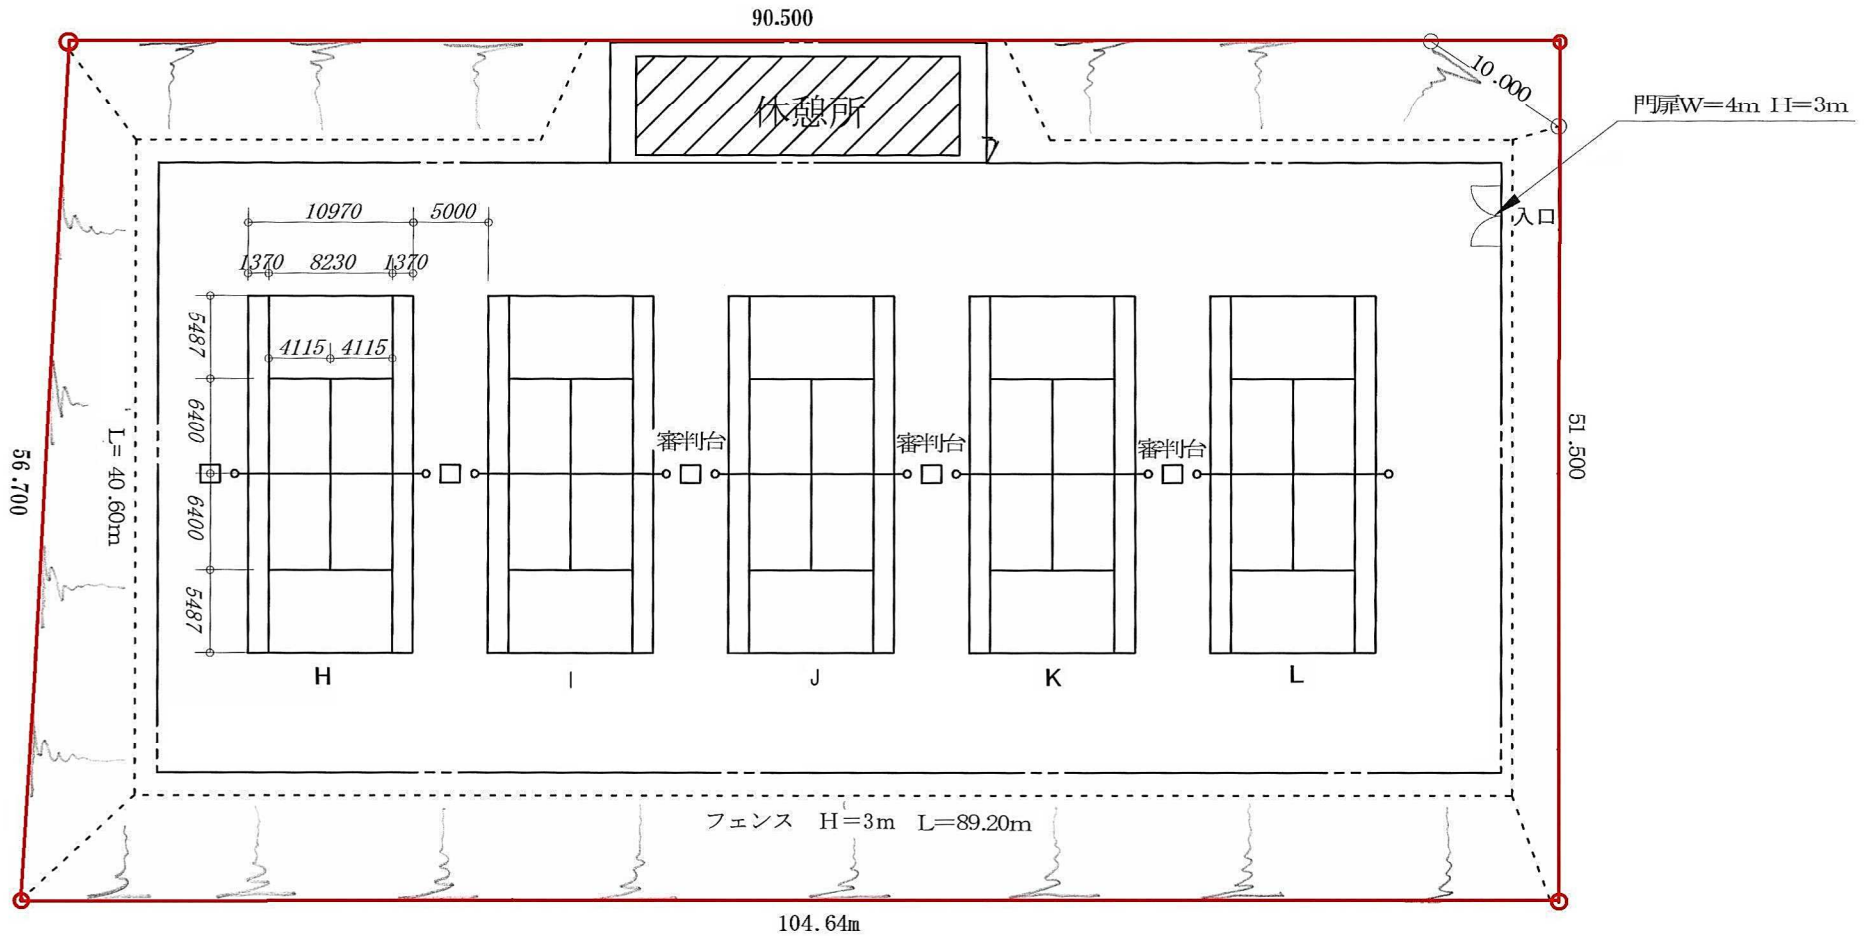

管理区域 A=5,933 m<sup>2</sup>