


22 末広東公園庭球場平面図

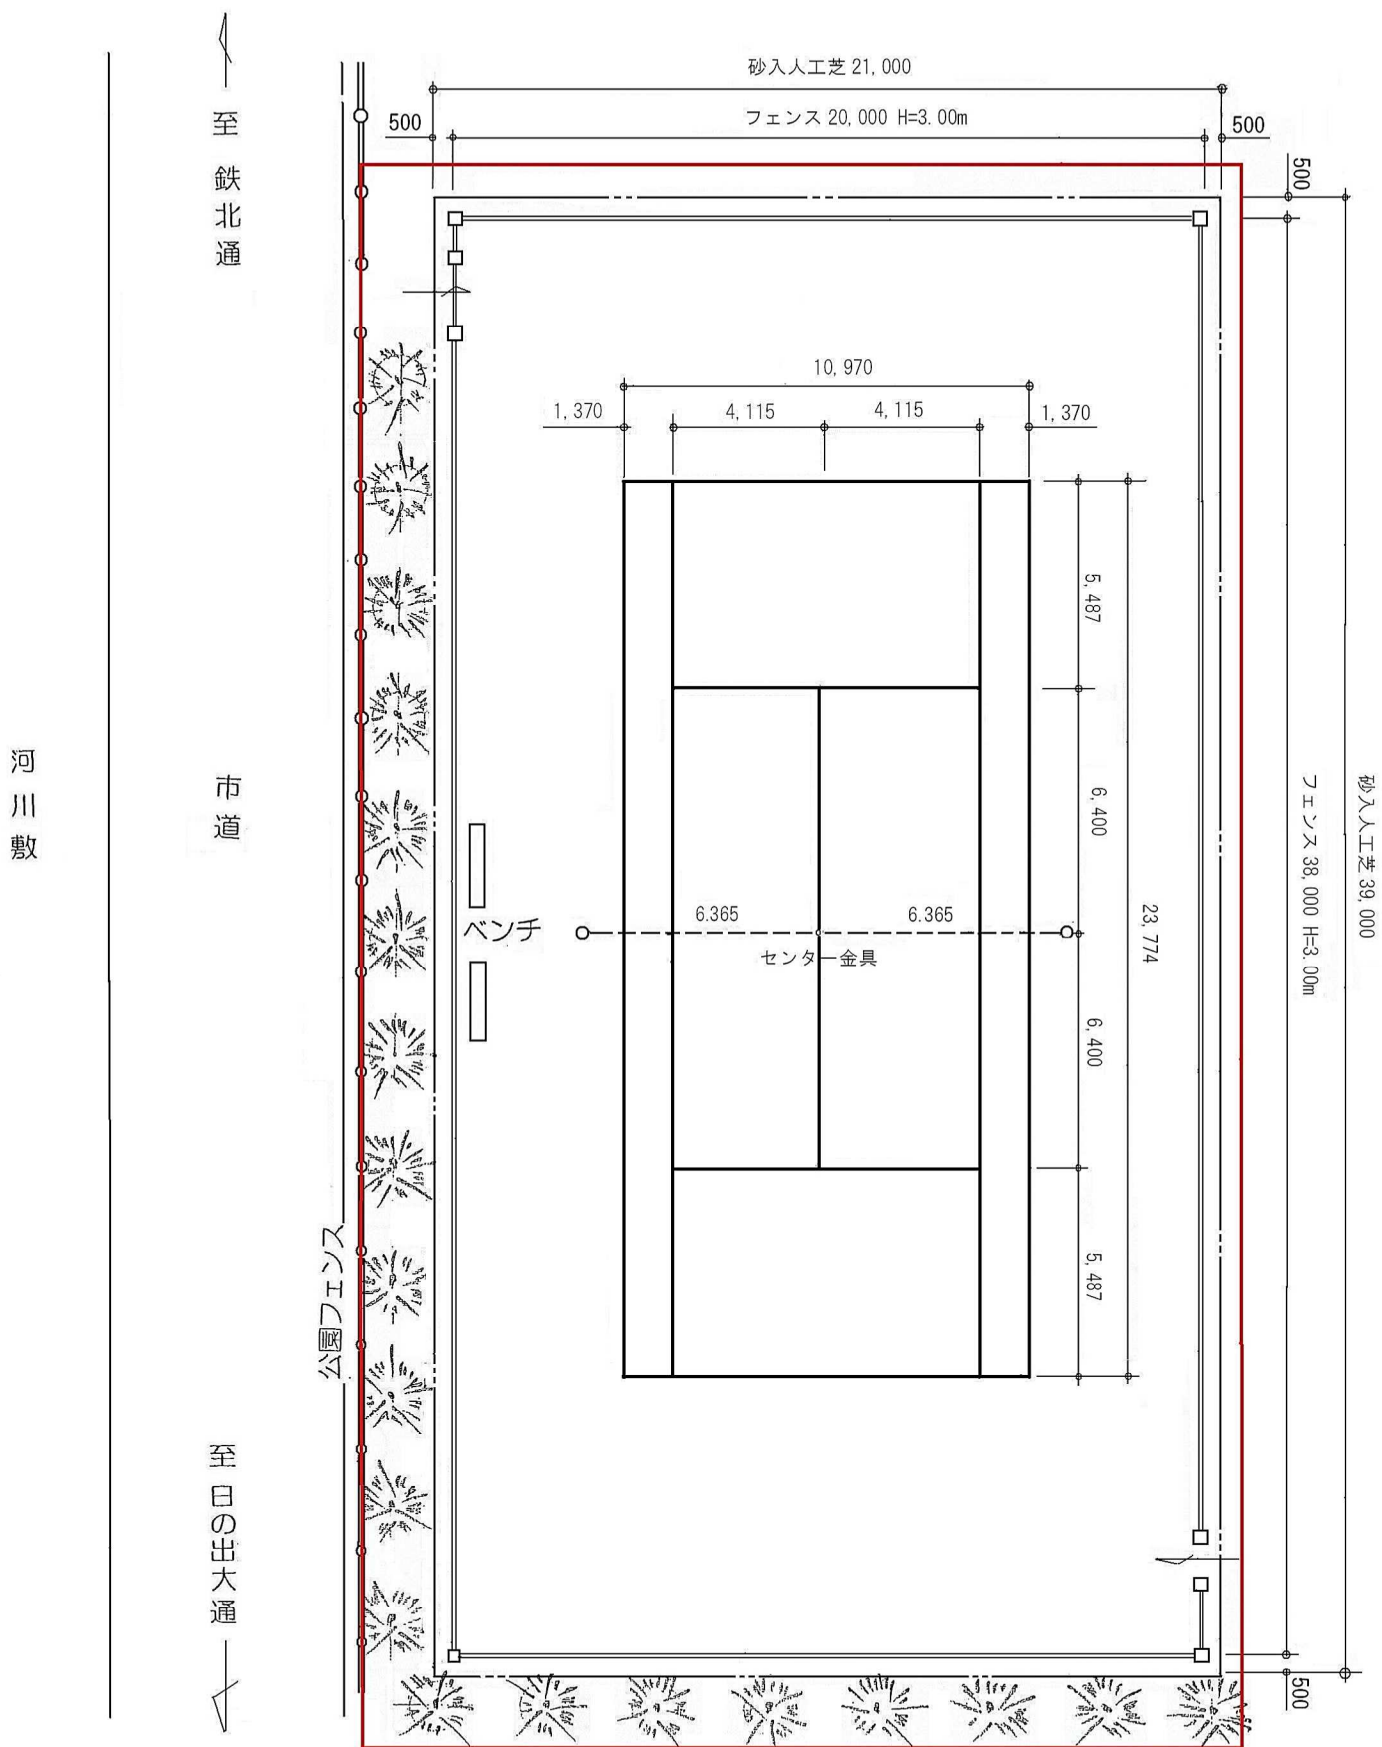

管理区域 A=975 m²