


29 ふれあいセンター管理図

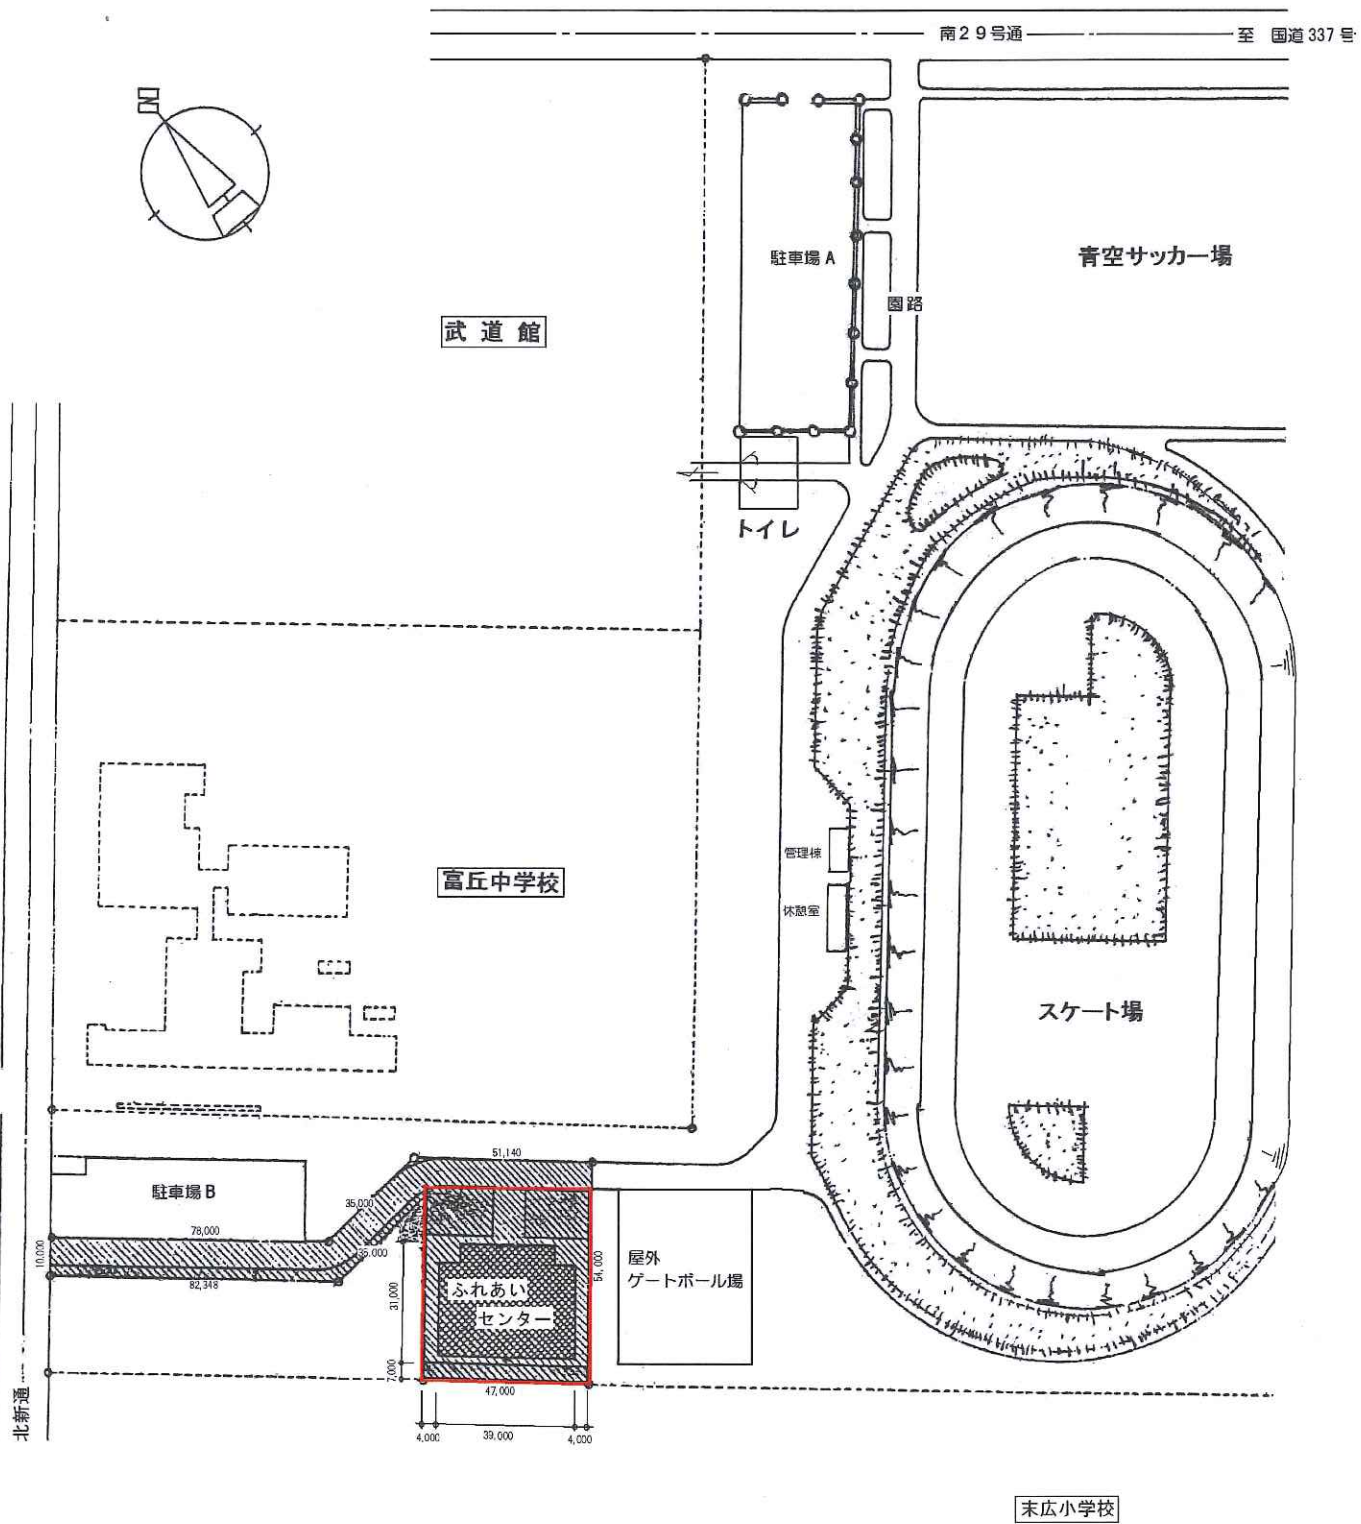

管理区域 A=2538 m²